






**GEMEINDE OBERSTAUFEN**  
 VORHABENSBEZOGENER BEBAUUNGSPLAN  
 "AM STIESBERG 8"

**BAULICHE ABSTIMMUNG ZUM**  
 VORHABEN - UND ERSCHLIESSUNGSPLAN  
 FREIFLÄCHENGESATLTUNGSPLAN  
 1:200

ENTWURF STAND: Montag, 24. Juli 2023

Architekt Tobias Grath  
 Dipl.-Ing. Fh, M.A.  
 Bahnhofsplatz 2  
 D-87534 Oberstaufen  
 Tel.: 08386 / 3730550



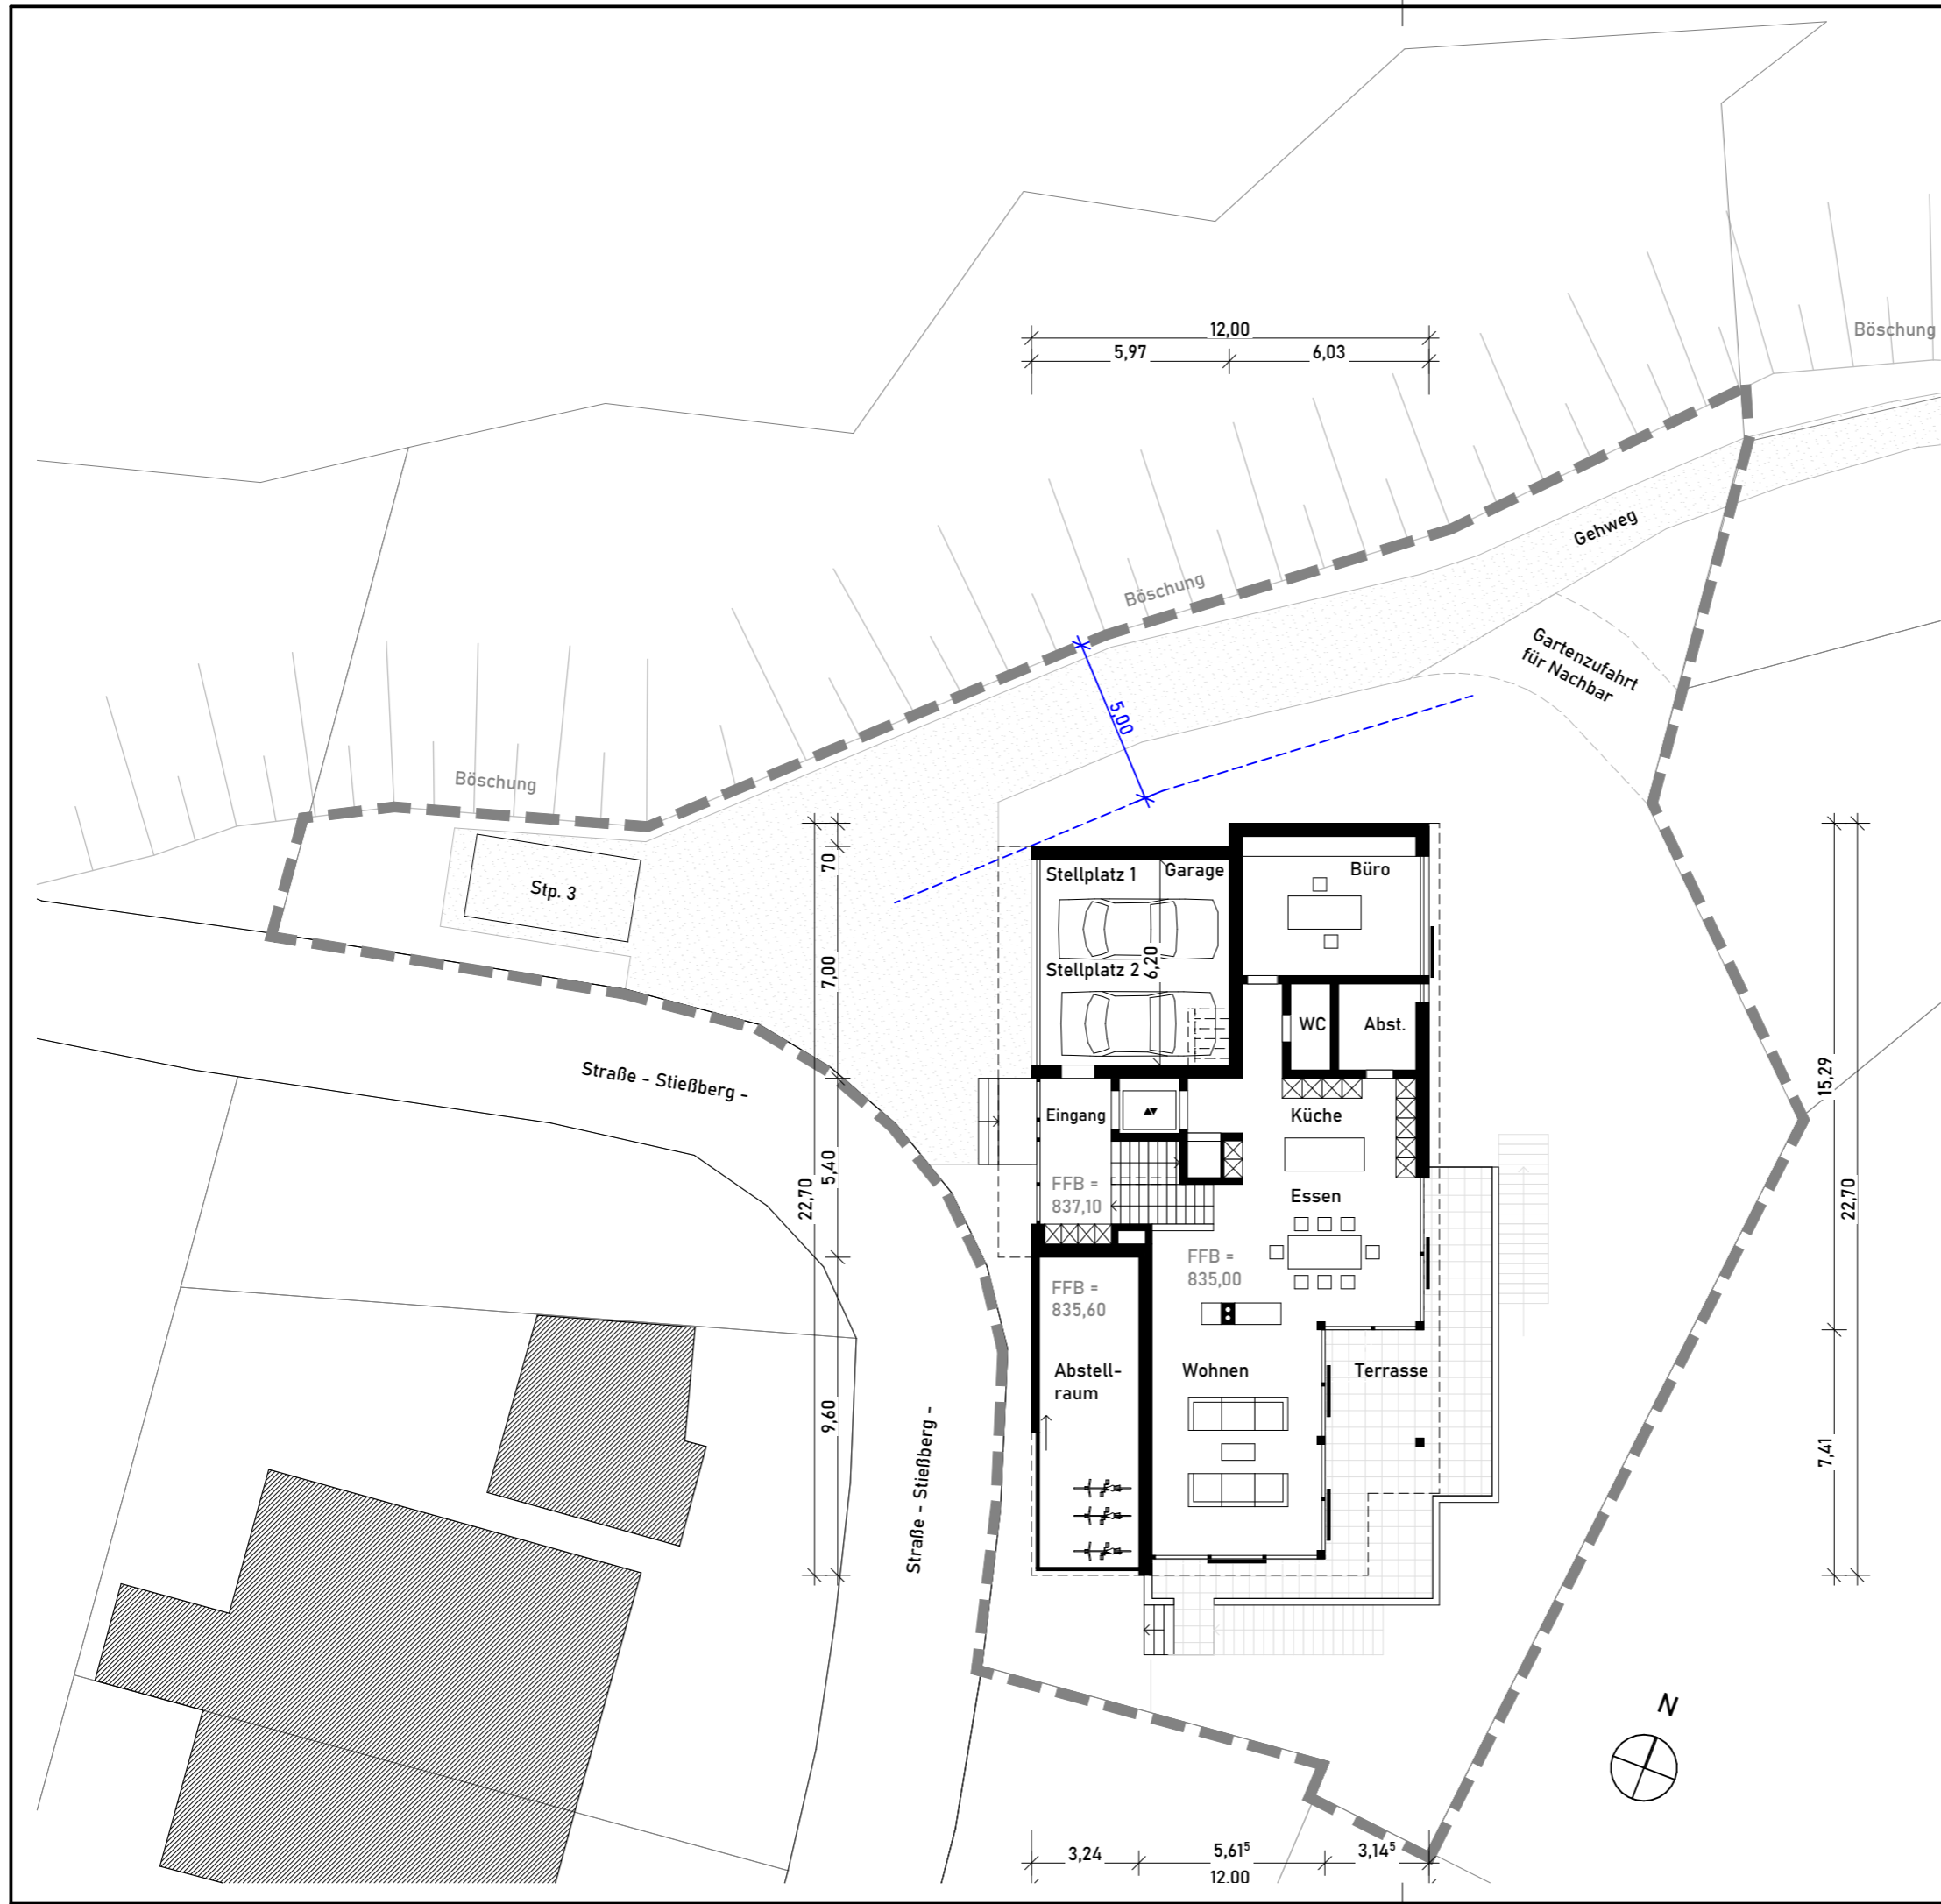









**GEMEINDE OBERSTAUFEN**  
 VORHABENSBEZOGENER BEBAUUNGSPLAN  
 "AM STIESBERG 8"

**BAULICHE ABSTIMMUNG ZUM**  
 VORHABEN - UND ERSCHLIESSUNGSPLAN  
 GRUNDRISS ERDGESCHOSS

1:200  
 ENTWURF STAND: Montag, 24. Juli 2023

Architekt Tobias Grath  
 Dipl.-Ing. Fh, M.A.  
 Bahnhofplatz 2  
 D-87534 Oberstaufen  
 Tel.: 08386 / 3730550



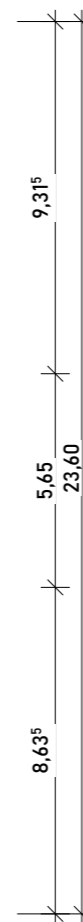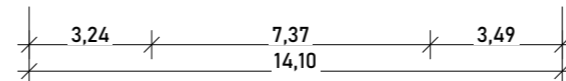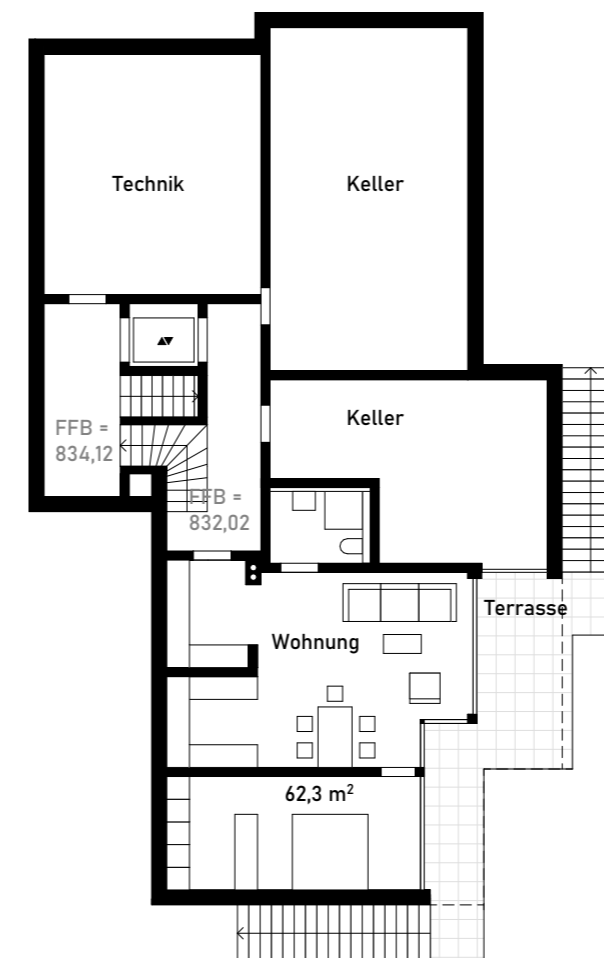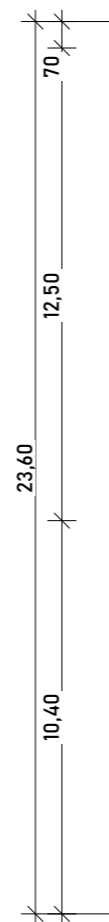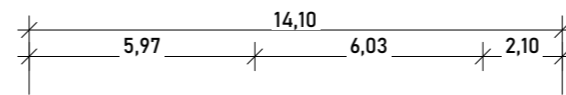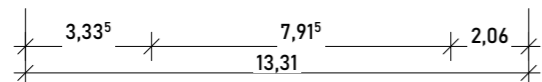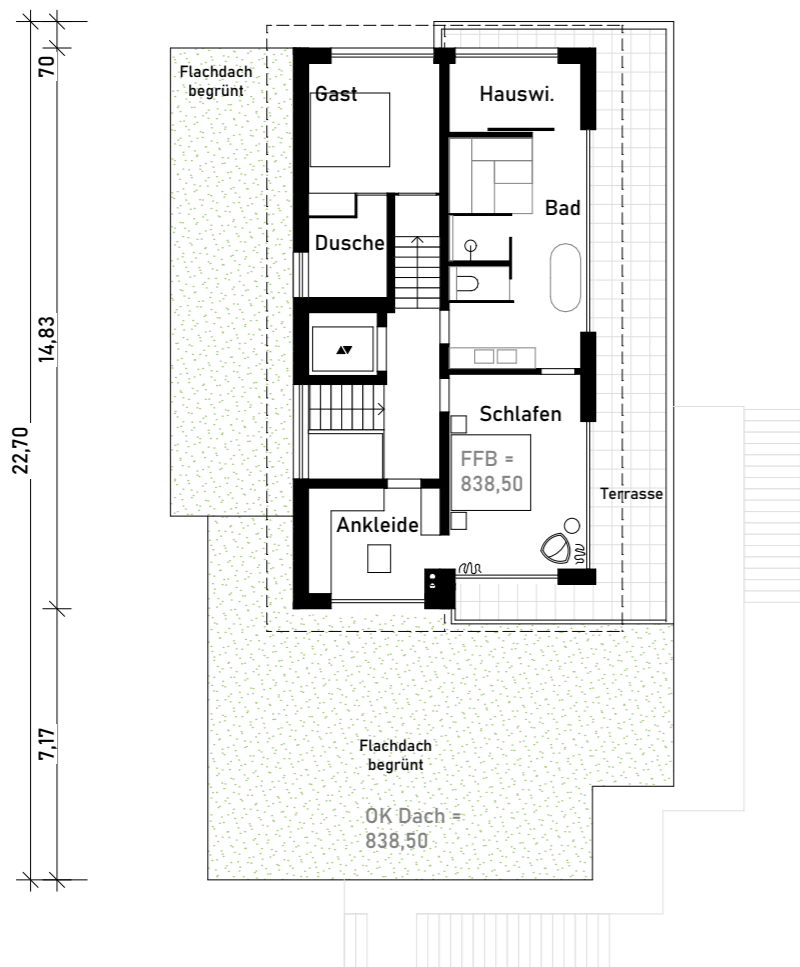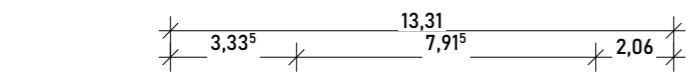



**GEMEINDE OBERSTAUFEN**  
 VORHABENSBEZOGENER BEBAUUNGSPLAN  
 "AM STIESBERG 8"

**BAULICHE ABSTIMMUNG ZUM**  
 VORHABEN - UND ERSCHLIESSUNGSPLAN  
 GRUNDRISS UG UND OG  
 1:200

ENTWURF STAND: Montag, 24. Juli 2023

Architekt Tobias Grath  
 Dipl.-Ing. Fh, M.A.  
 Bahnhofplatz 2  
 D-87534 Oberstaufen  
 Tel.: 08386 / 3730550



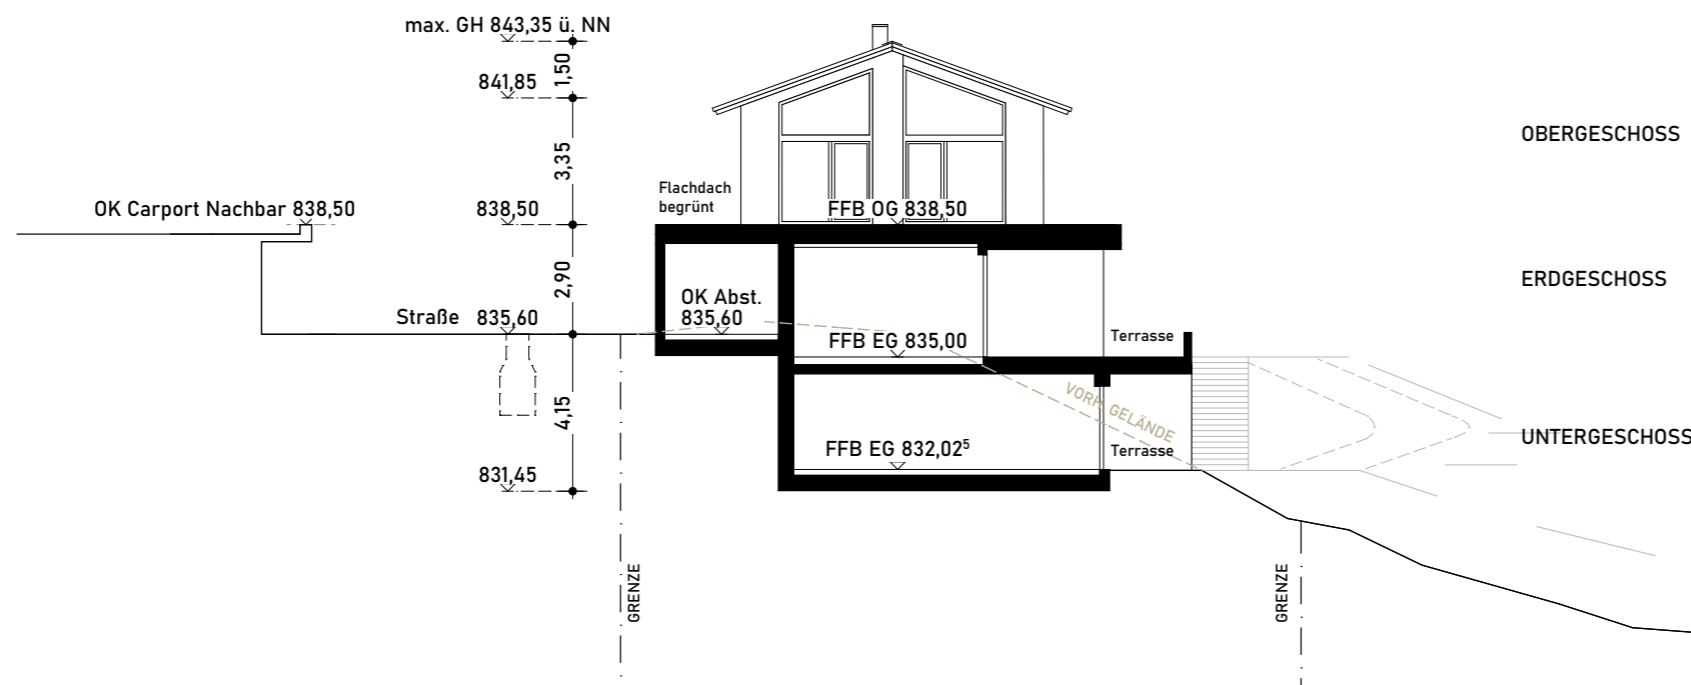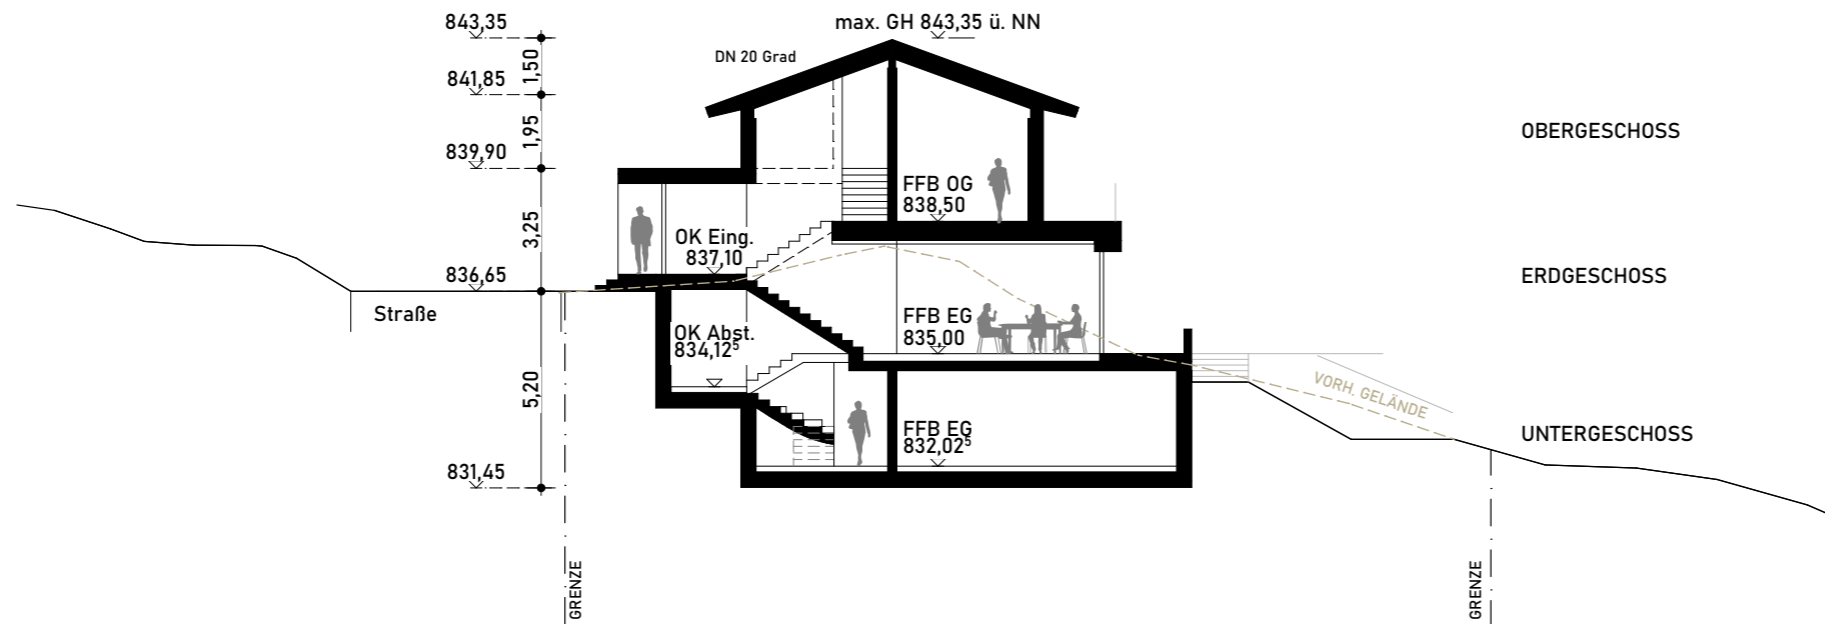

**GEMEINDE OBERSTAUFEN**  
 VORHABENSBEZOGENER BEBAUUNGSPLAN  
 "AM STIESBERG 8"

**BAULICHE ABSTIMMUNG ZUM**

VORHABEN - UND ERSCHLIESSUNGSPLAN  
 SCHNITTE

1:200


ENTWURF STAND: Montag, 24. Juli 2023

Architekt Tobias Grath  
 Dipl.-Ing. Fh, M.A.  
 Bahnhofplatz 2  
 D-87534 Oberstaufen  
 Tel.: 08386 / 3730550





WESTANSICHT

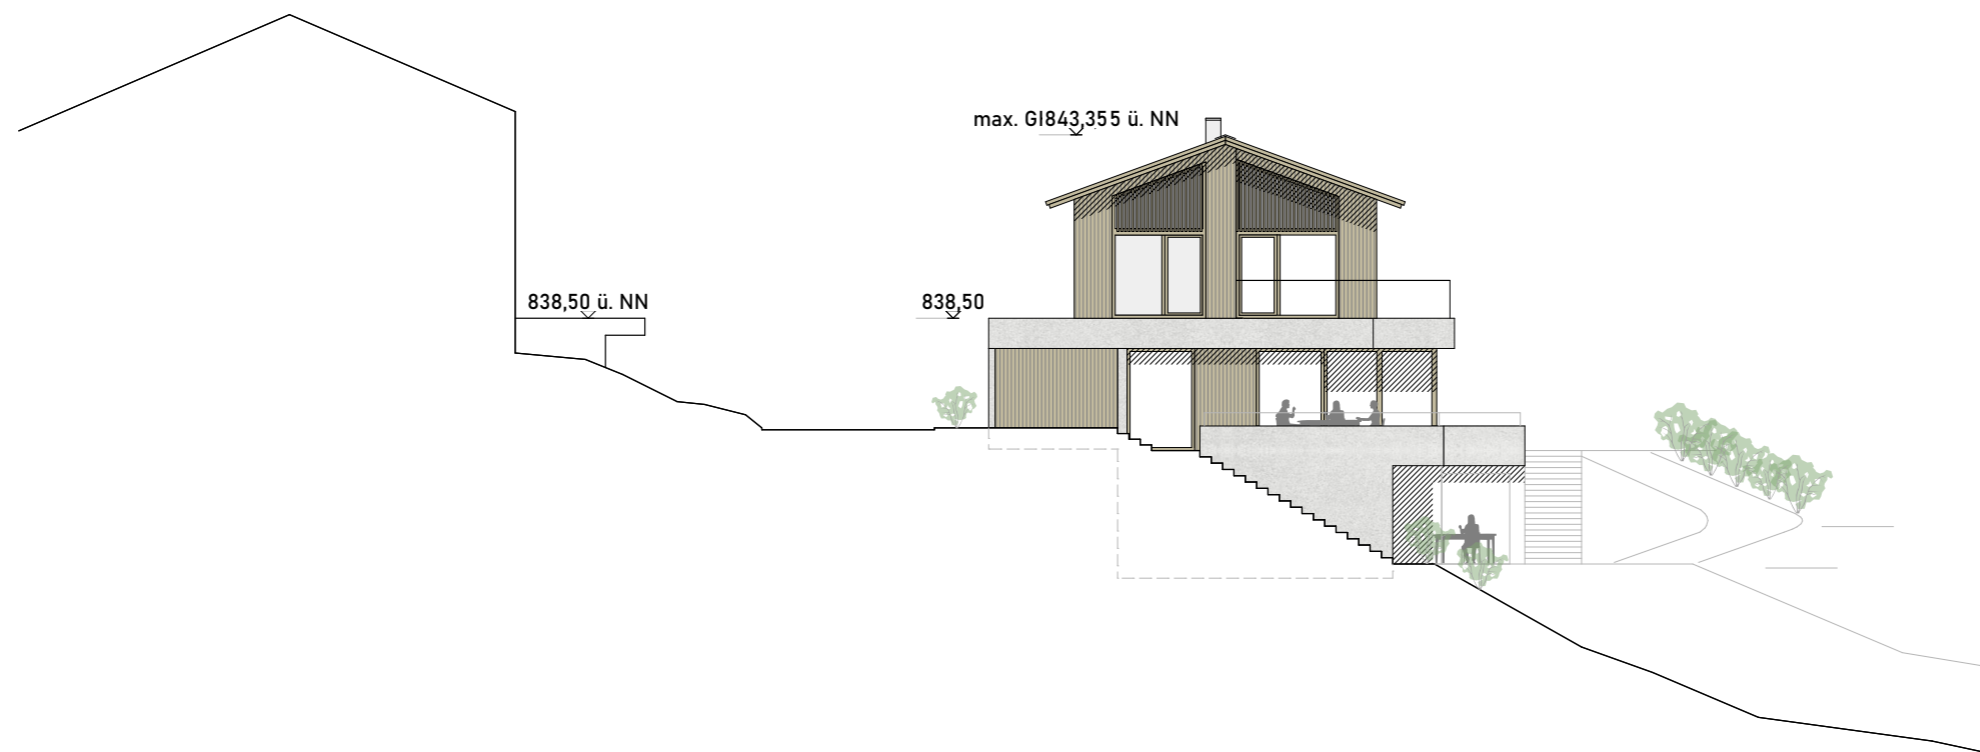

SÜDANSICHT

**GEMEINDE OBERSTAUFEN**  
 VORHABENSBEZOGENER BEBAUUNGSPLAN  
 "AM STIESBERG 8"

**BAULICHE ABSTIMMUNG ZUM**


VORHABEN - UND ERSCHLIESSUNGSPLAN  
 WESTANSICHT - SÜDANSICHT

1:200


ENTWURF STAND: Montag, 24. Juli 2023

Architekt Tobias Grath  
 Dipl.-Ing. Fh, M.A.  
 Bahnhofplatz 2  
 D-87534 Oberstaufen  
 Tel.: 08386 / 3730550



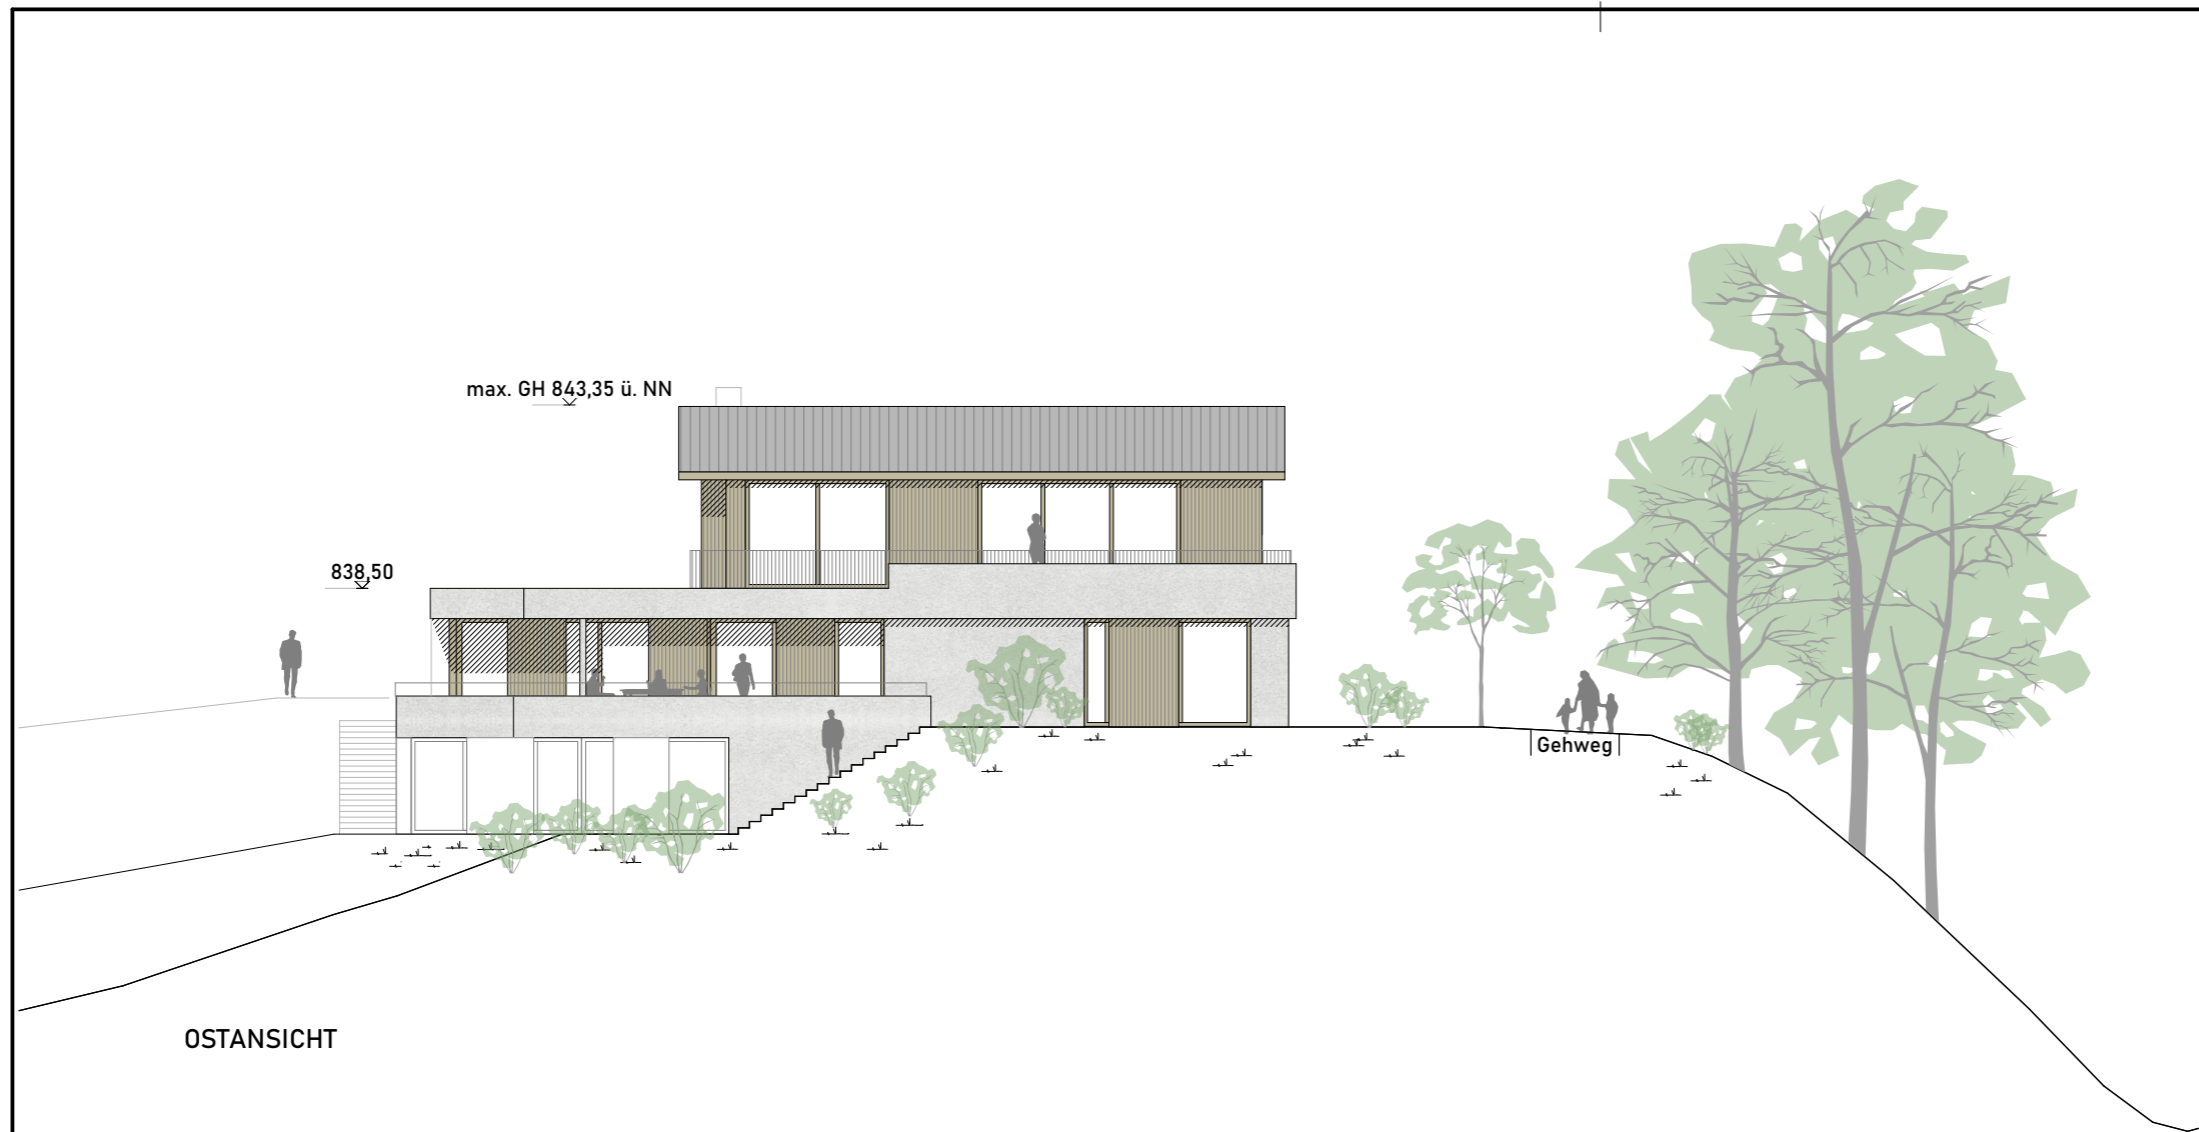

OSTANSICHT

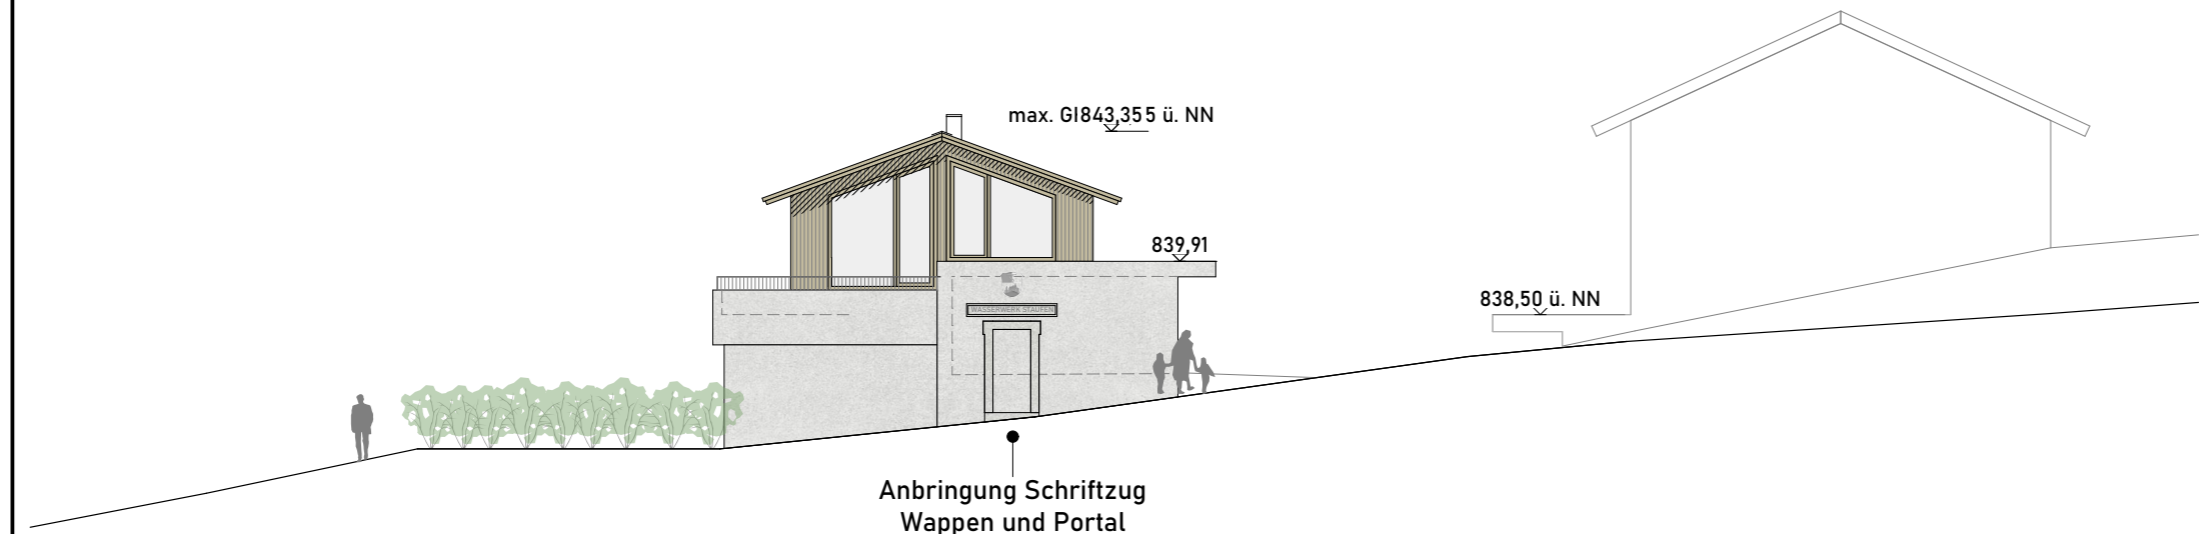

NORDANSICHT

**GEMEINDE OBERSTAUFEN**  
 VORHABENSBEZOGENER BEBAUUNGSPLAN  
 "AM STIESBERG 8"

**BAULICHE ABSTIMMUNG ZUM**

VORHABEN - UND ERSCHLIESSUNGSPLAN  
 OSTANSICHT - NORDANSICHT

1:200

ENTWURF STAND: Montag, 24. Juli 2023

Architekt Tobias Grath  
 Dipl.-Ing. Fh, M.A.  
 Bahnhofplatz 2  
 D-87534 Oberstaufen  
 Tel.: 08386 / 3730550

