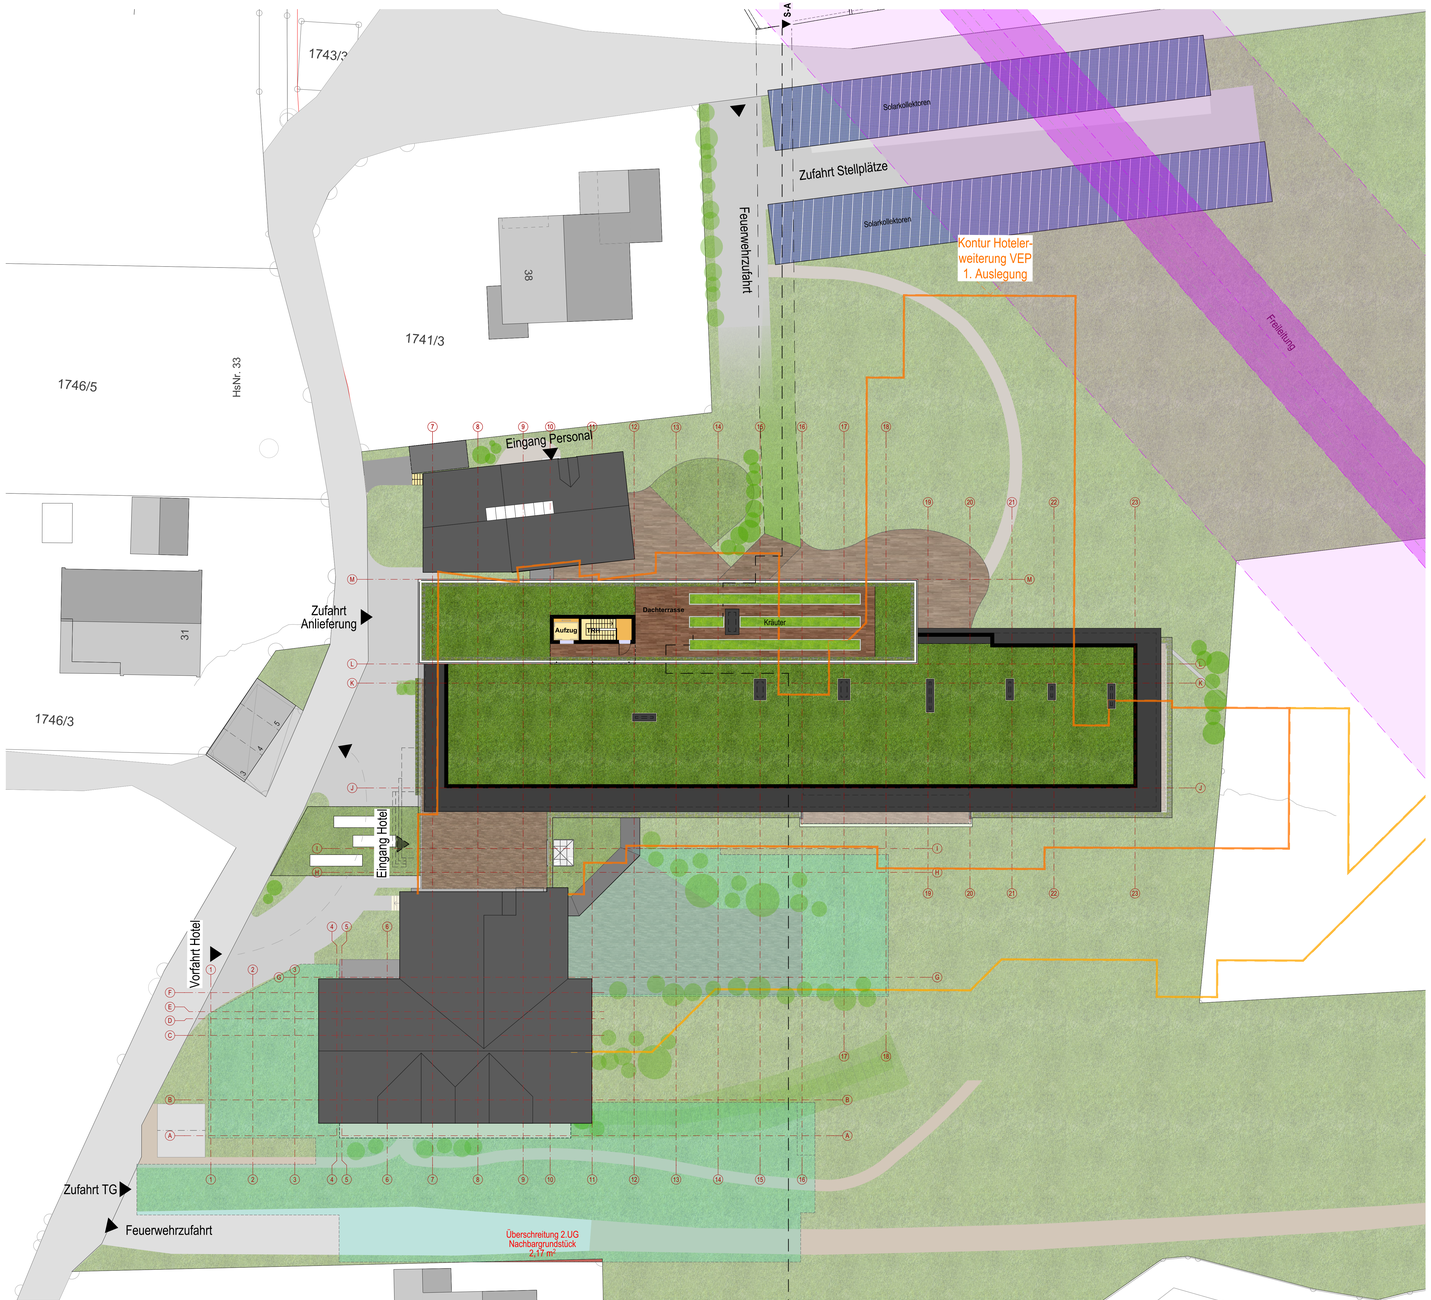

Dachaufsicht / Freiflächen M 1:200

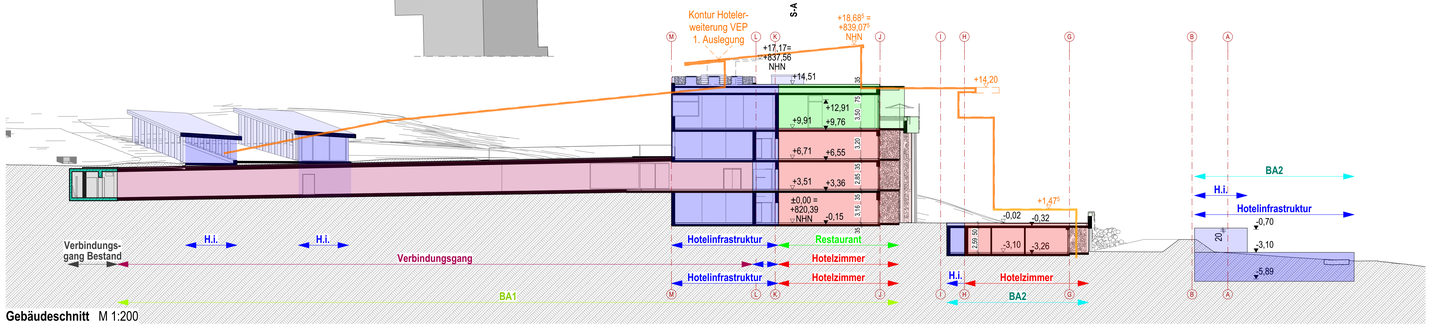

Gebäudeschnitt M 1:200

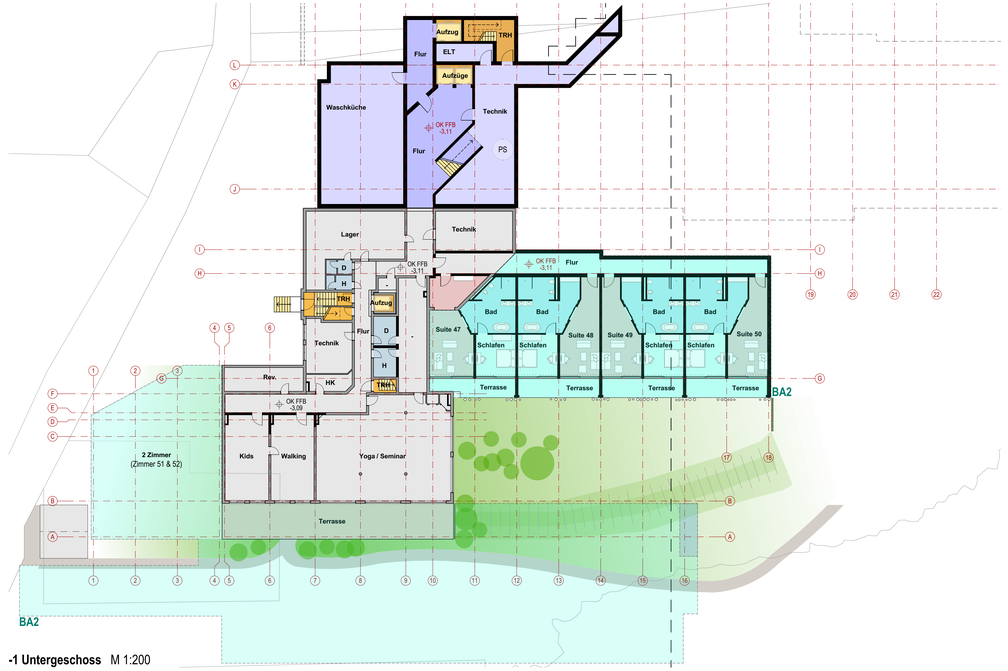

-1 Untergeschoss M 1:200

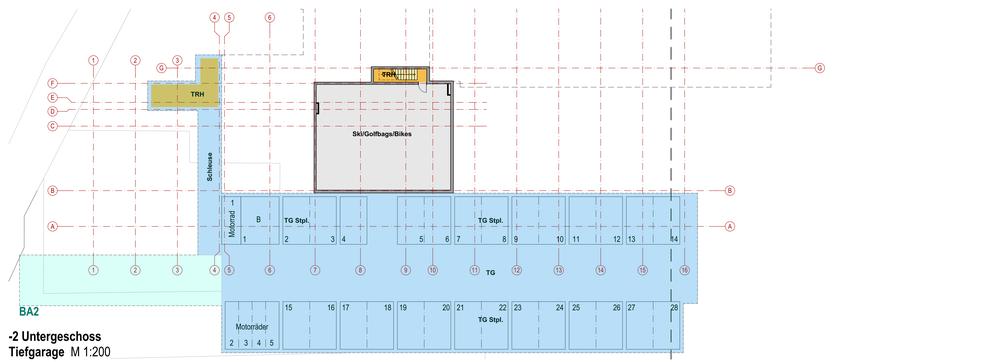

-2 Untergeschoss Tiefgarage M 1:200

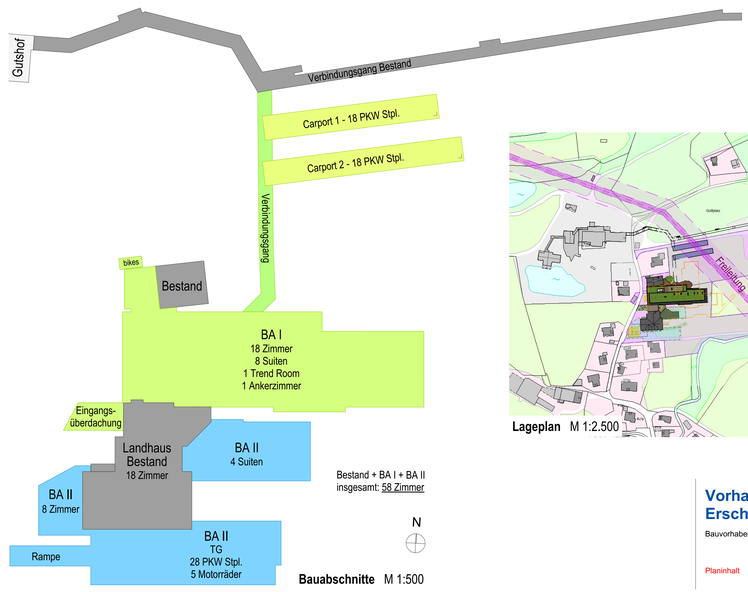

Bauabschnitte M 1:500

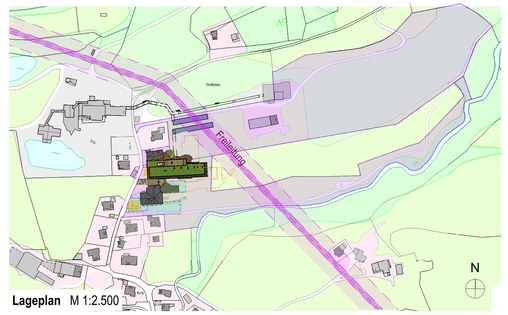

Lageplan M 1:2.500

Vorhaben- und Erschließungsplan

Bauvorhaben : **Haubers Naturresort - Landhaus**

Planinhalt : **Vorhaben- und Erschließungsplan**

renn Architekten

datum: 09.03.2023

maßstab: 1:200, 1:500, 1:2500

plan nr.: HNK_VEP_1