




Erdgeschoss

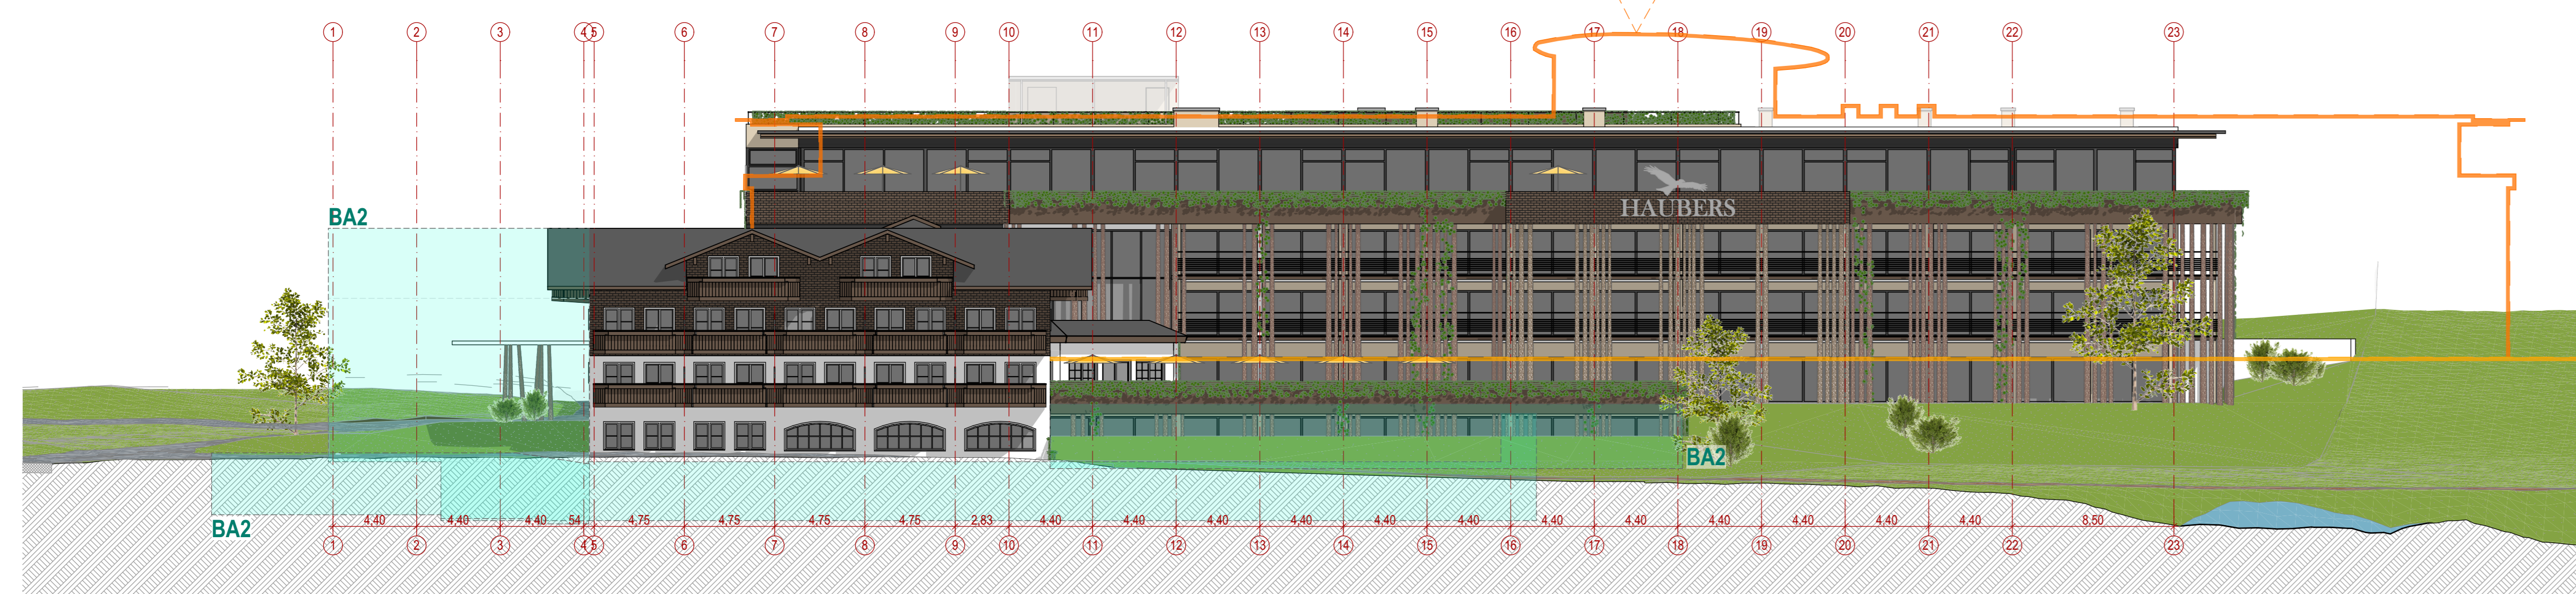

Ansicht Süd



1. Obergeschoss



Ansicht West