




2. Obergeschoss

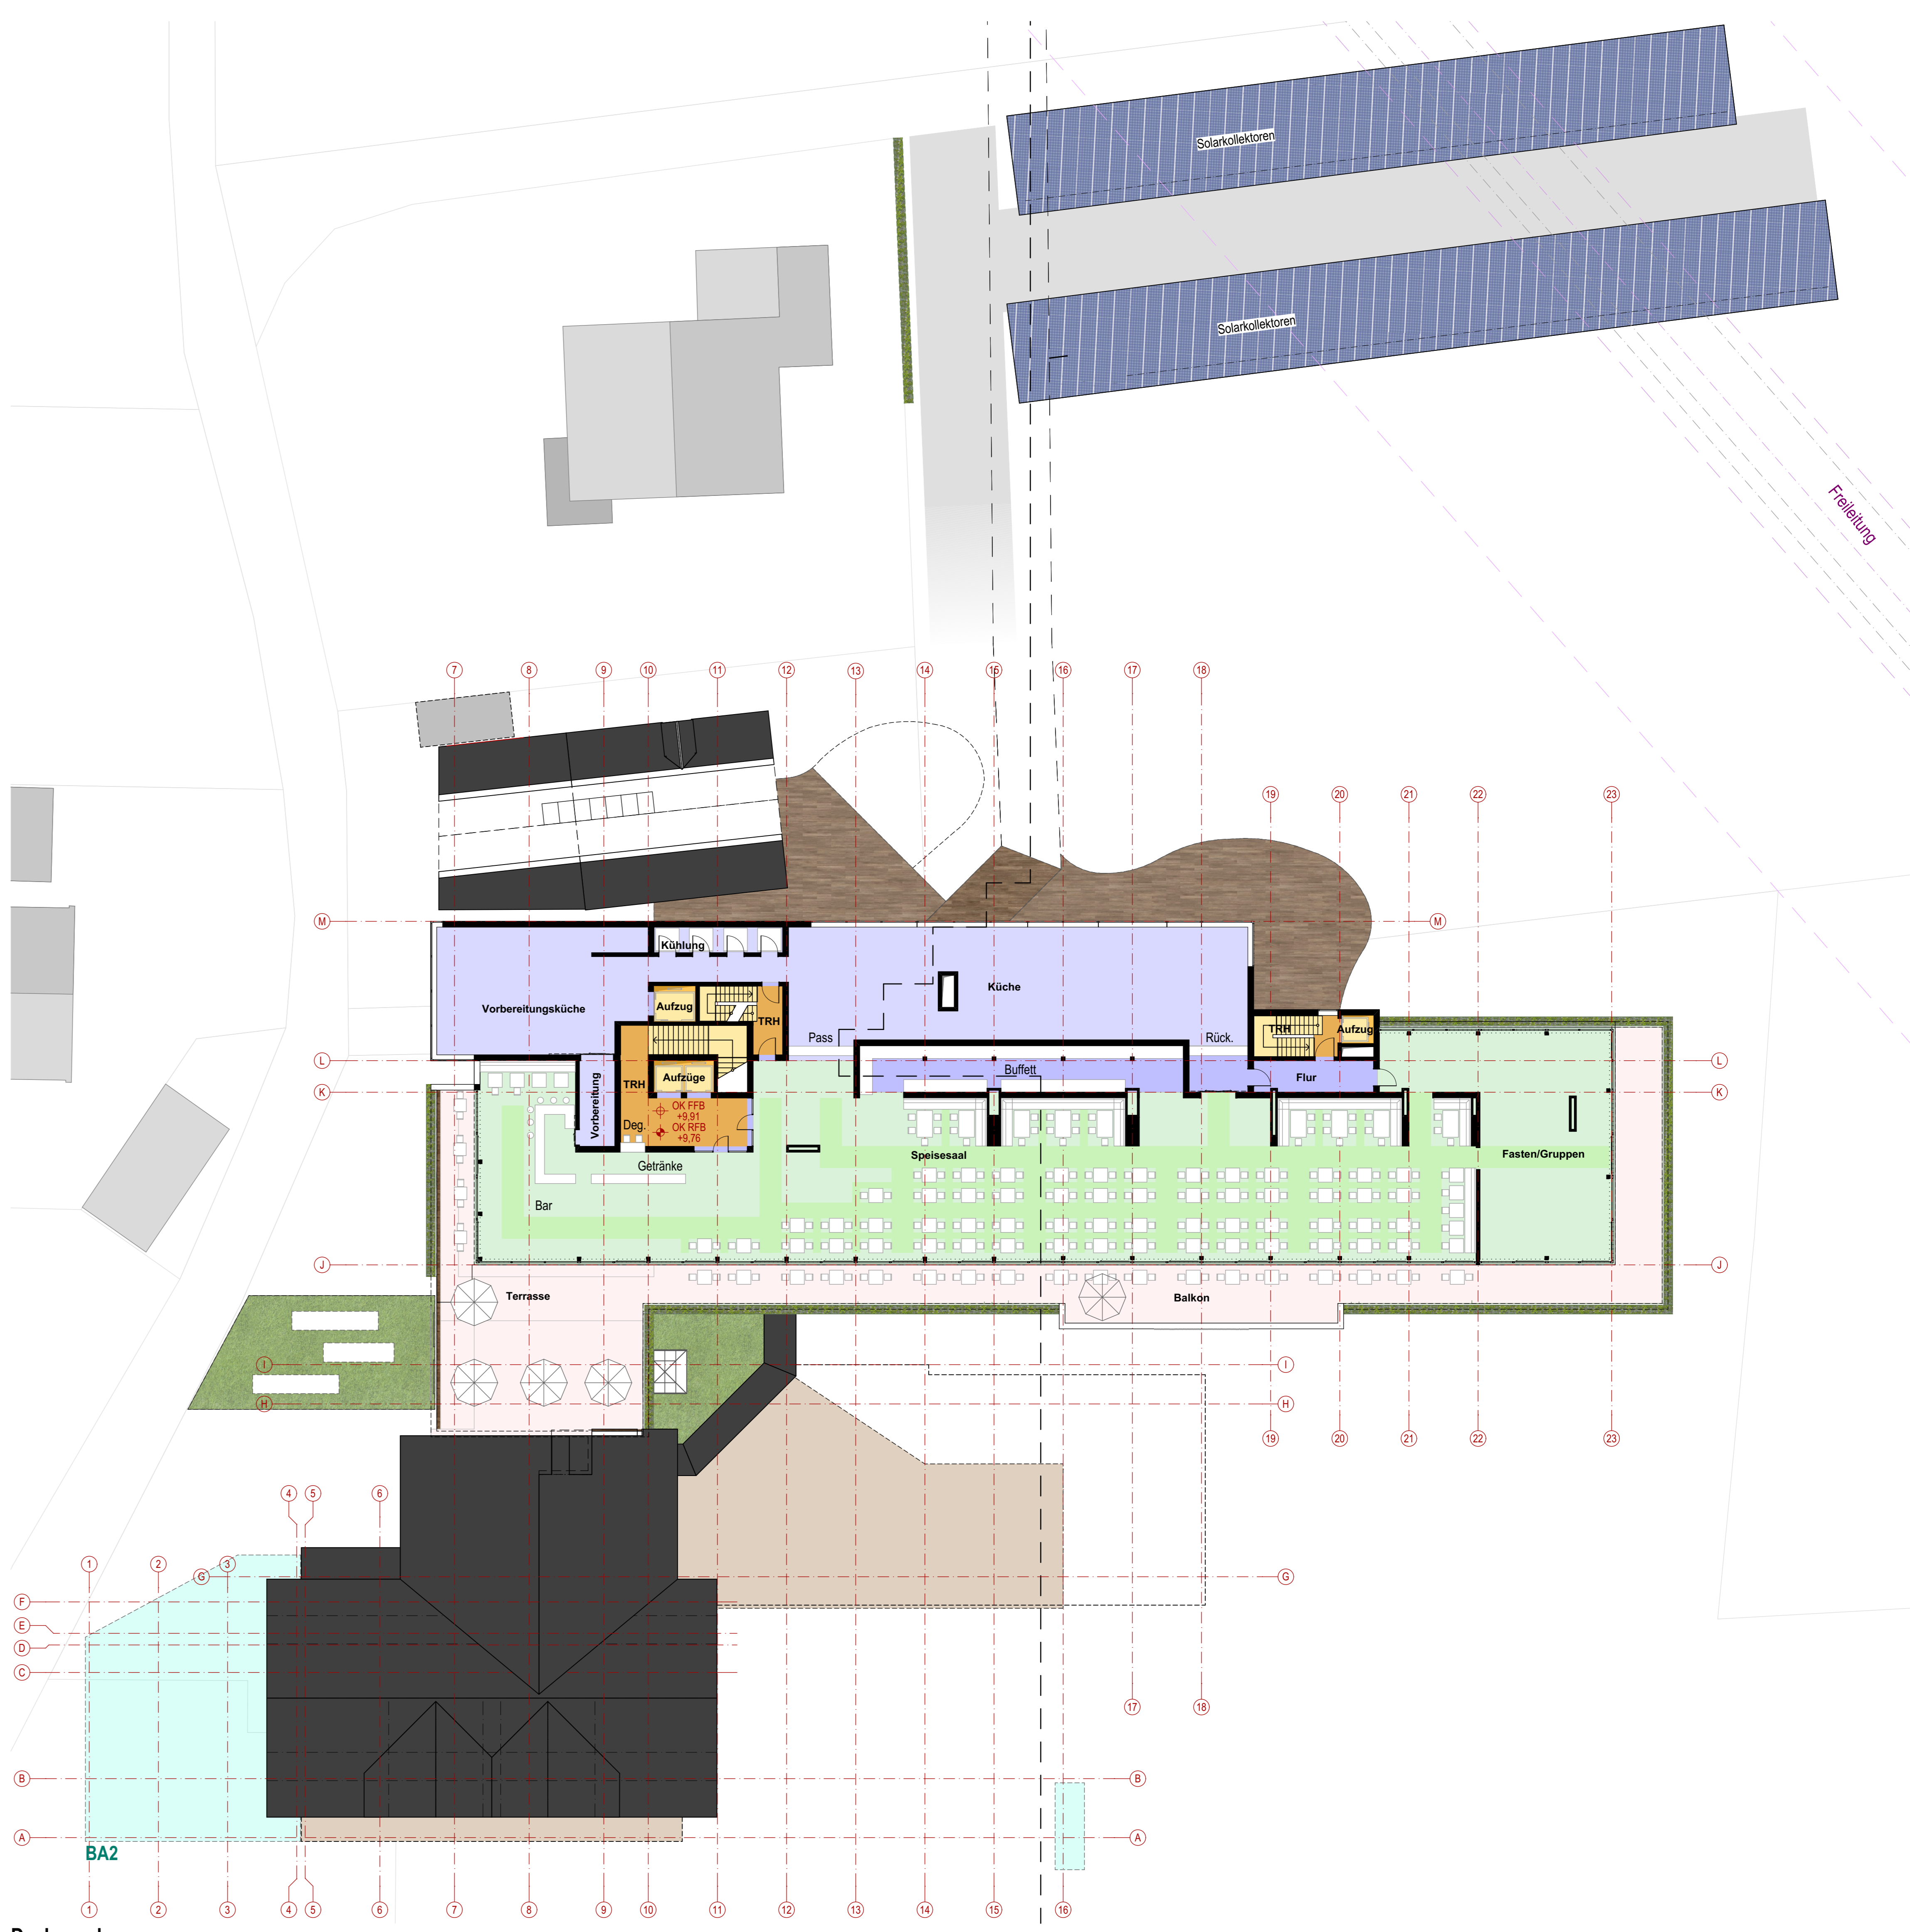

Dachgeschoss

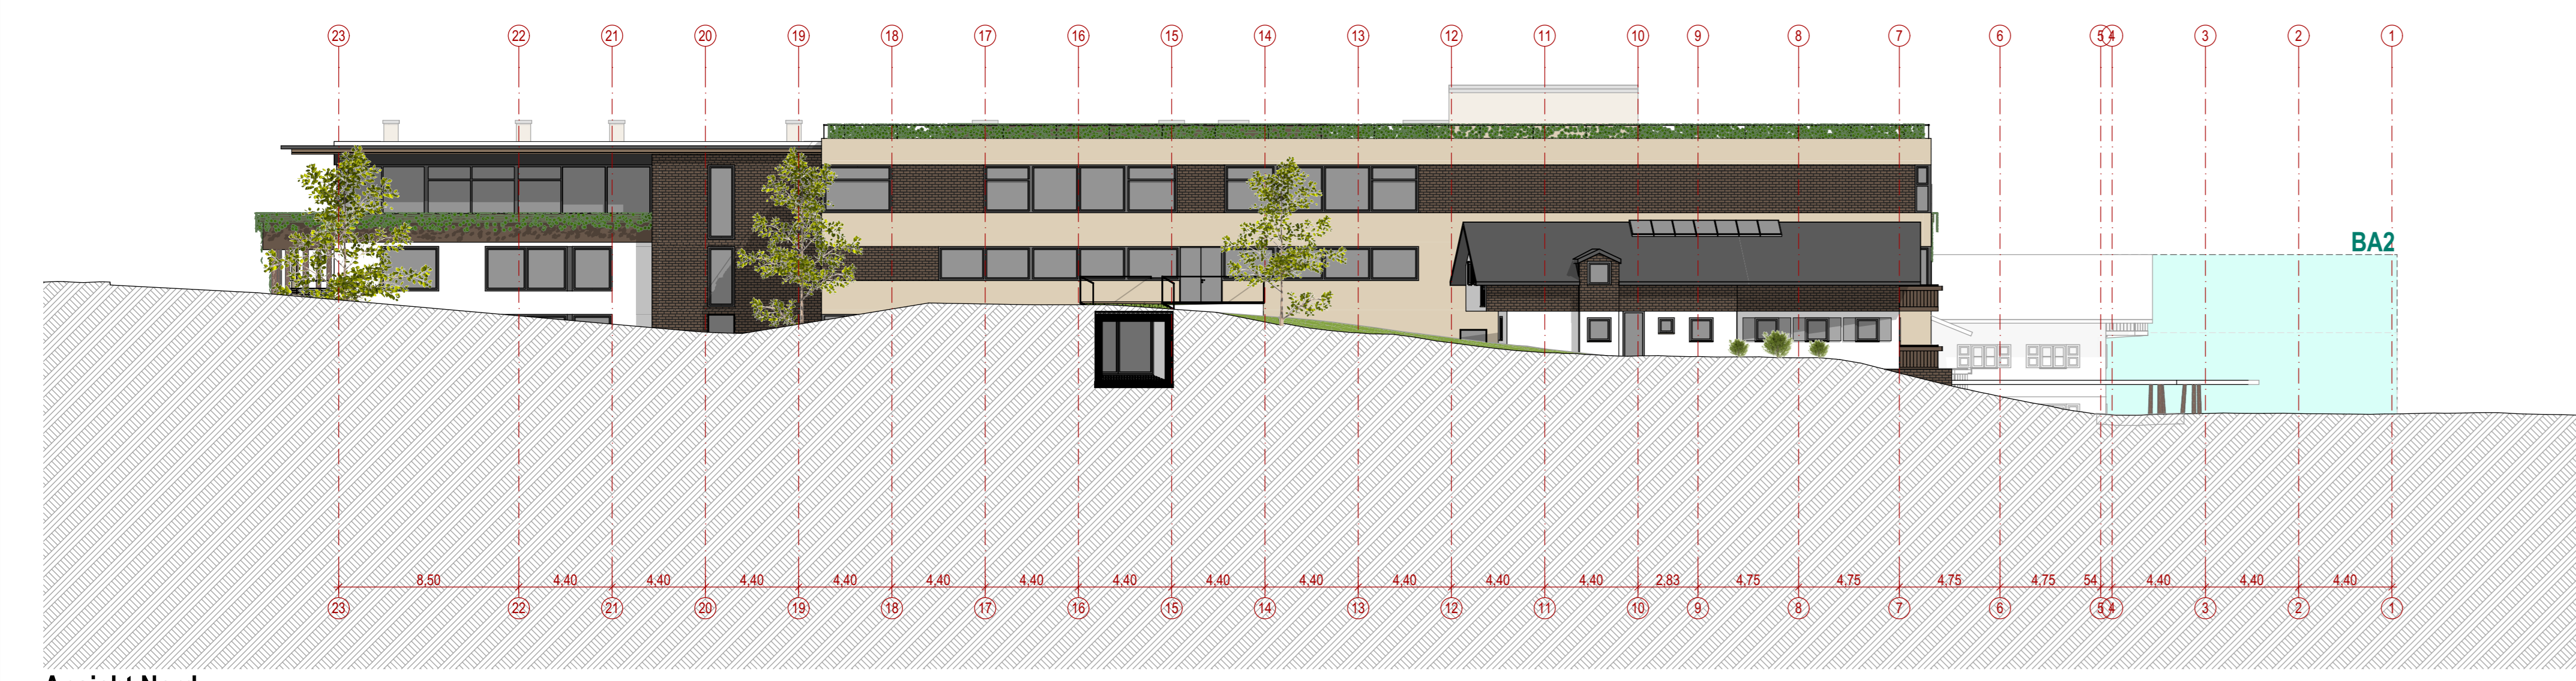

Ansicht Nord

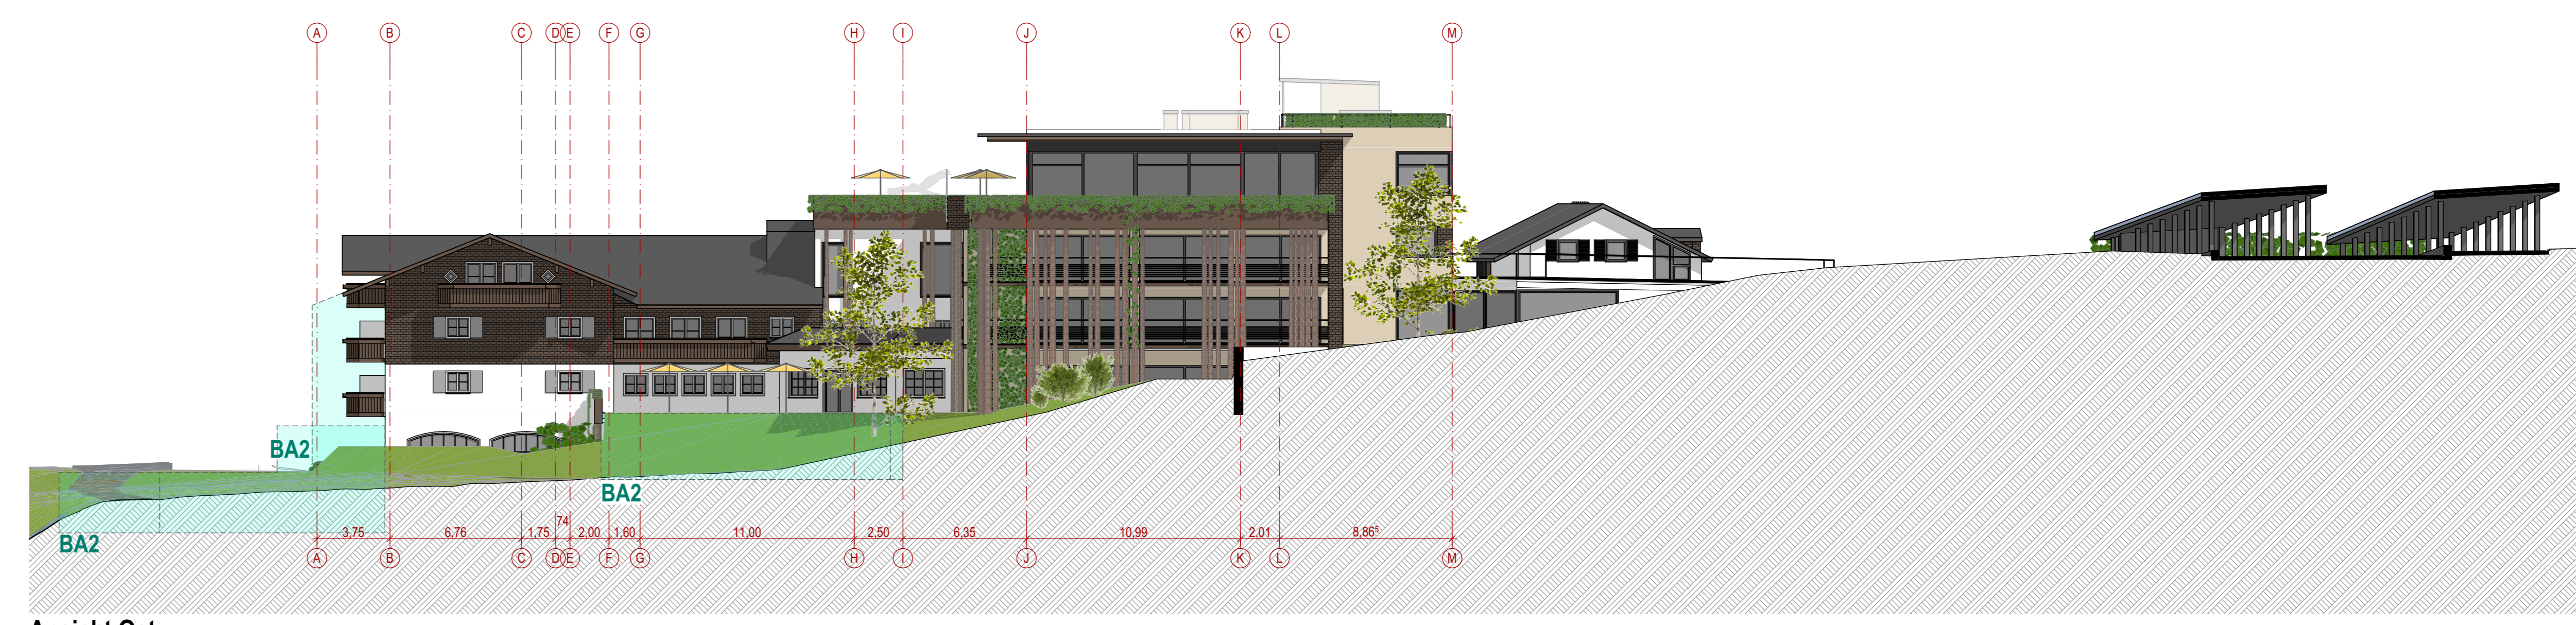

Ansicht Ost